




※1. FL = FL ± 0 床仕上がり面

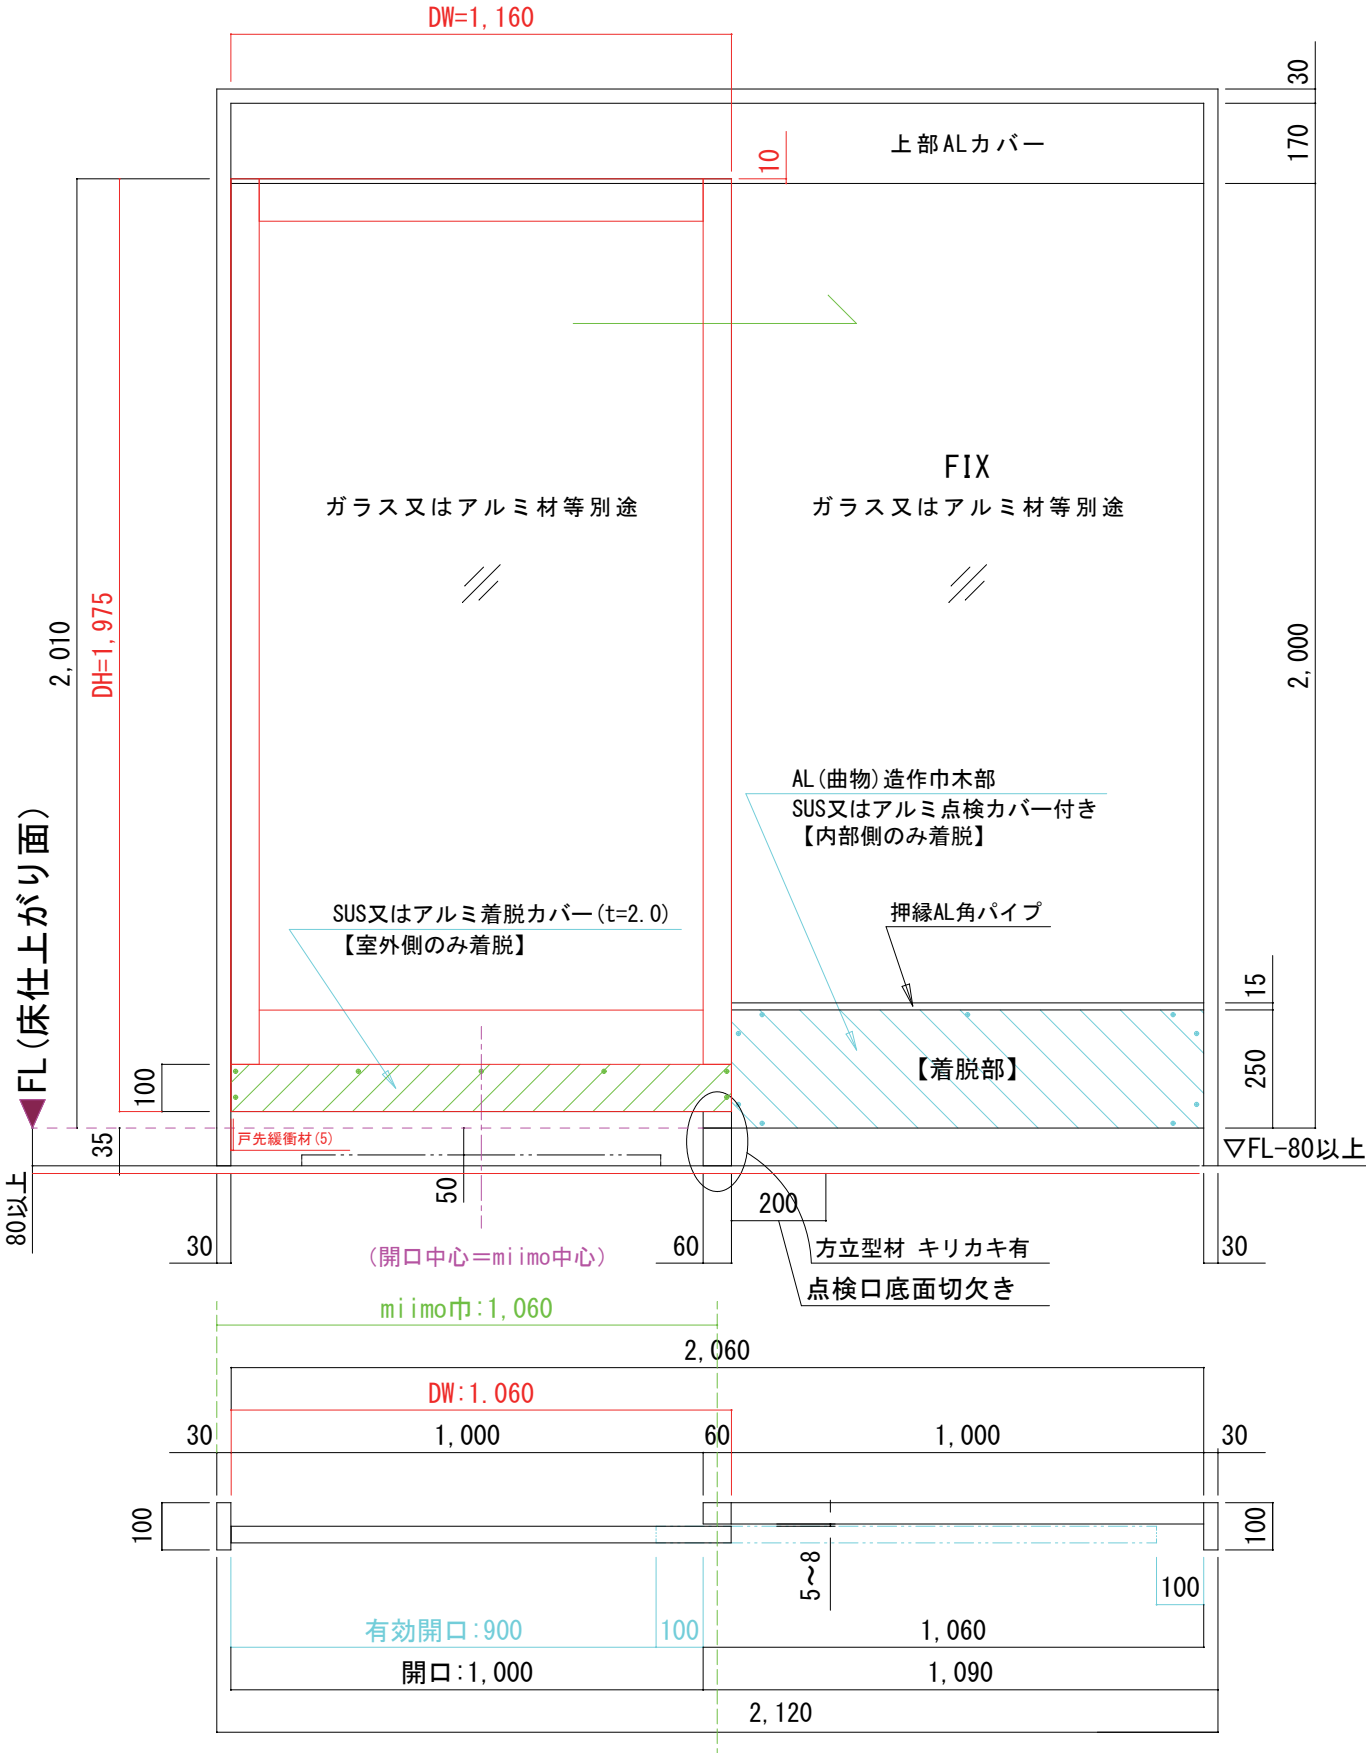

無電自動ドア “mimo”
株式会社 mimo

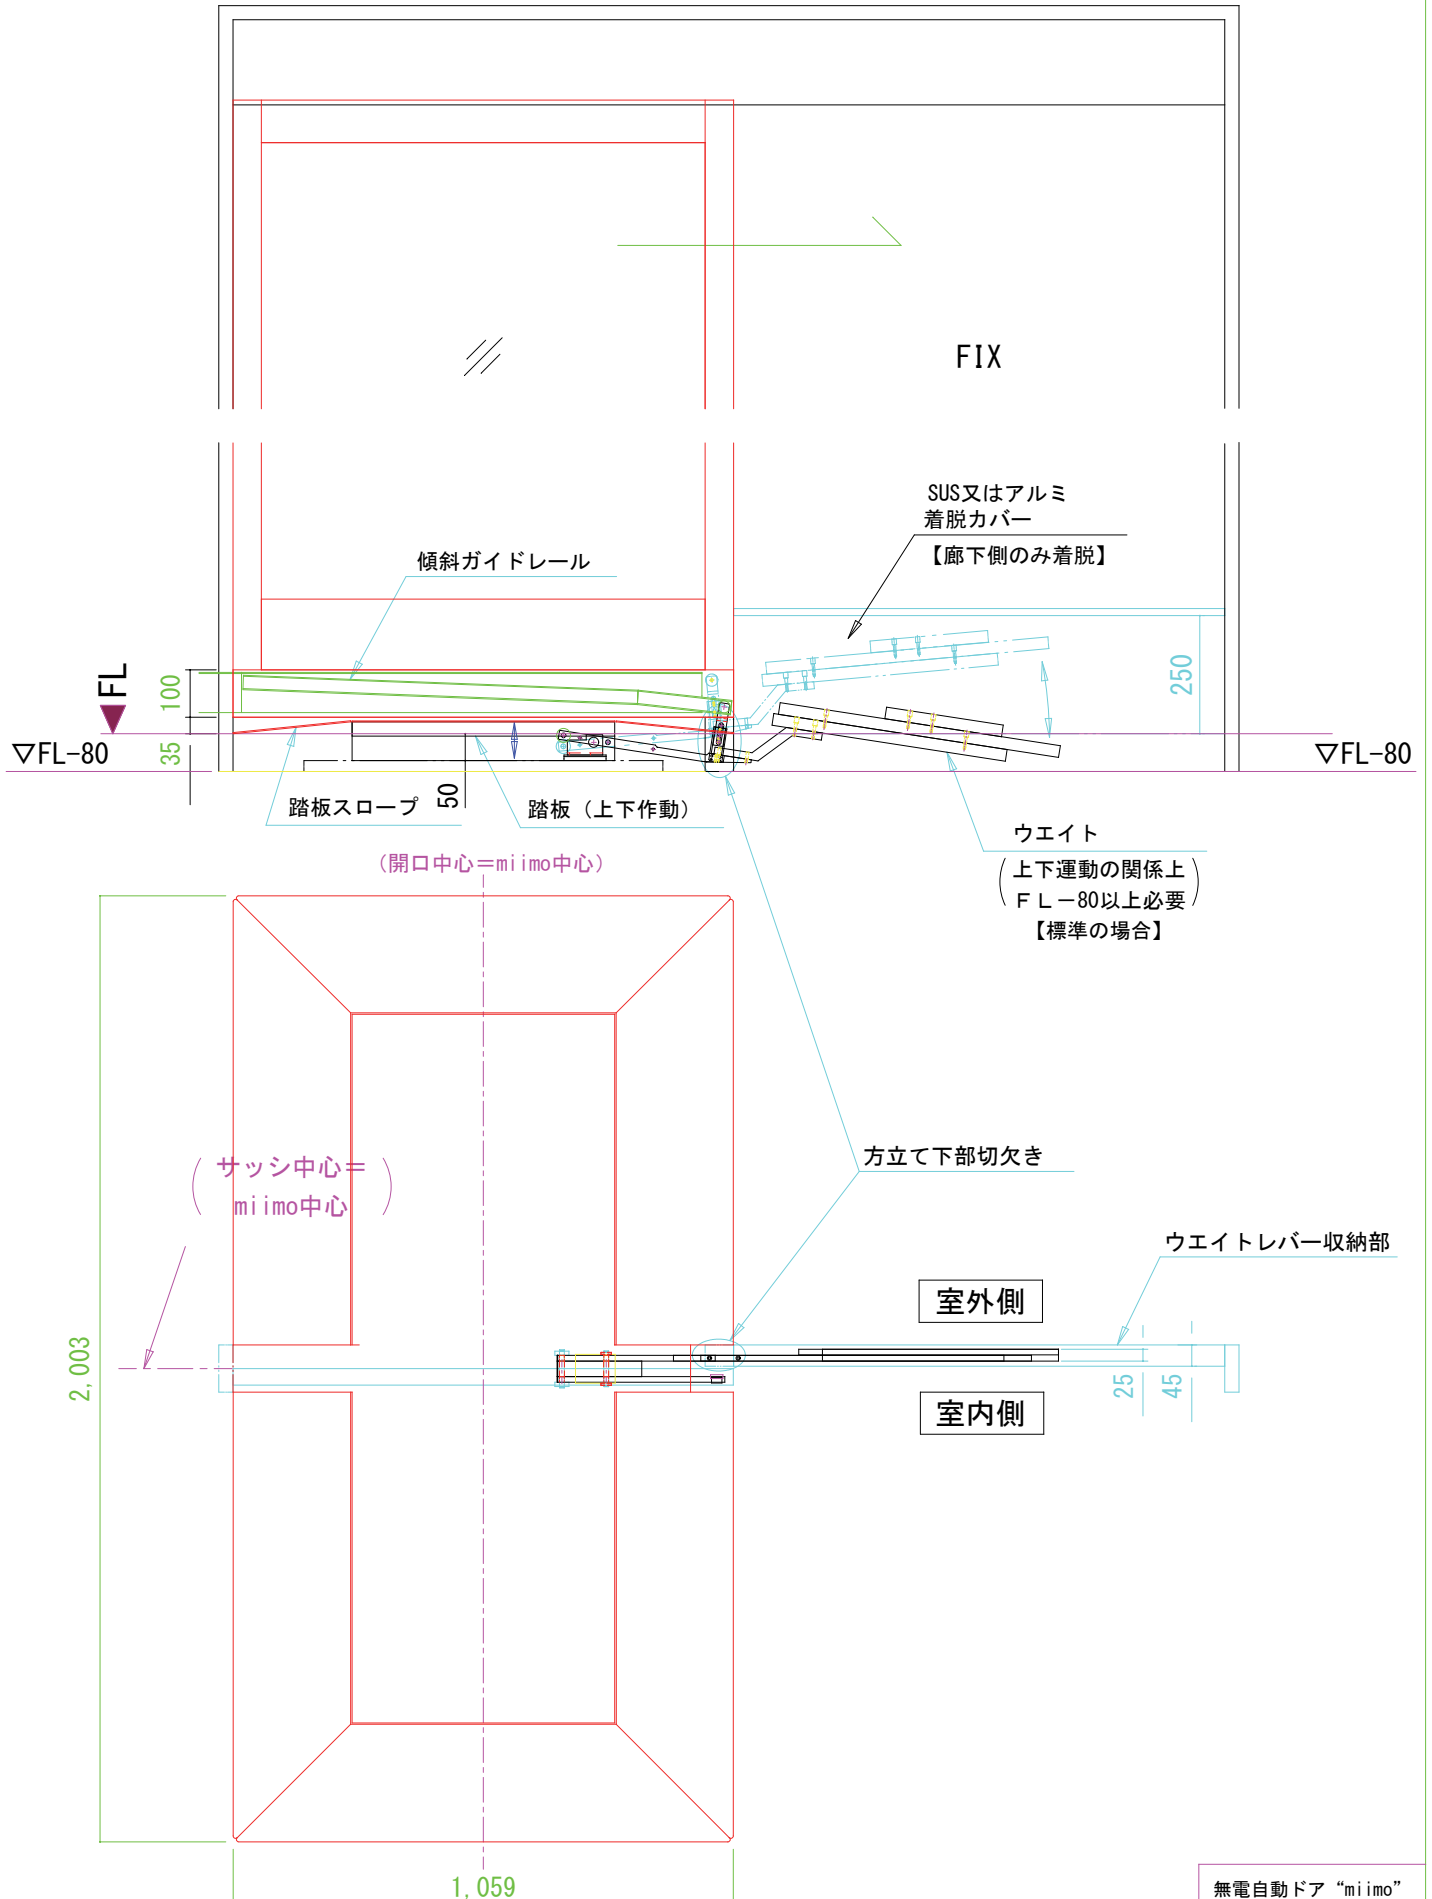


無電自動ドア “miimo”
株式会社 mimo

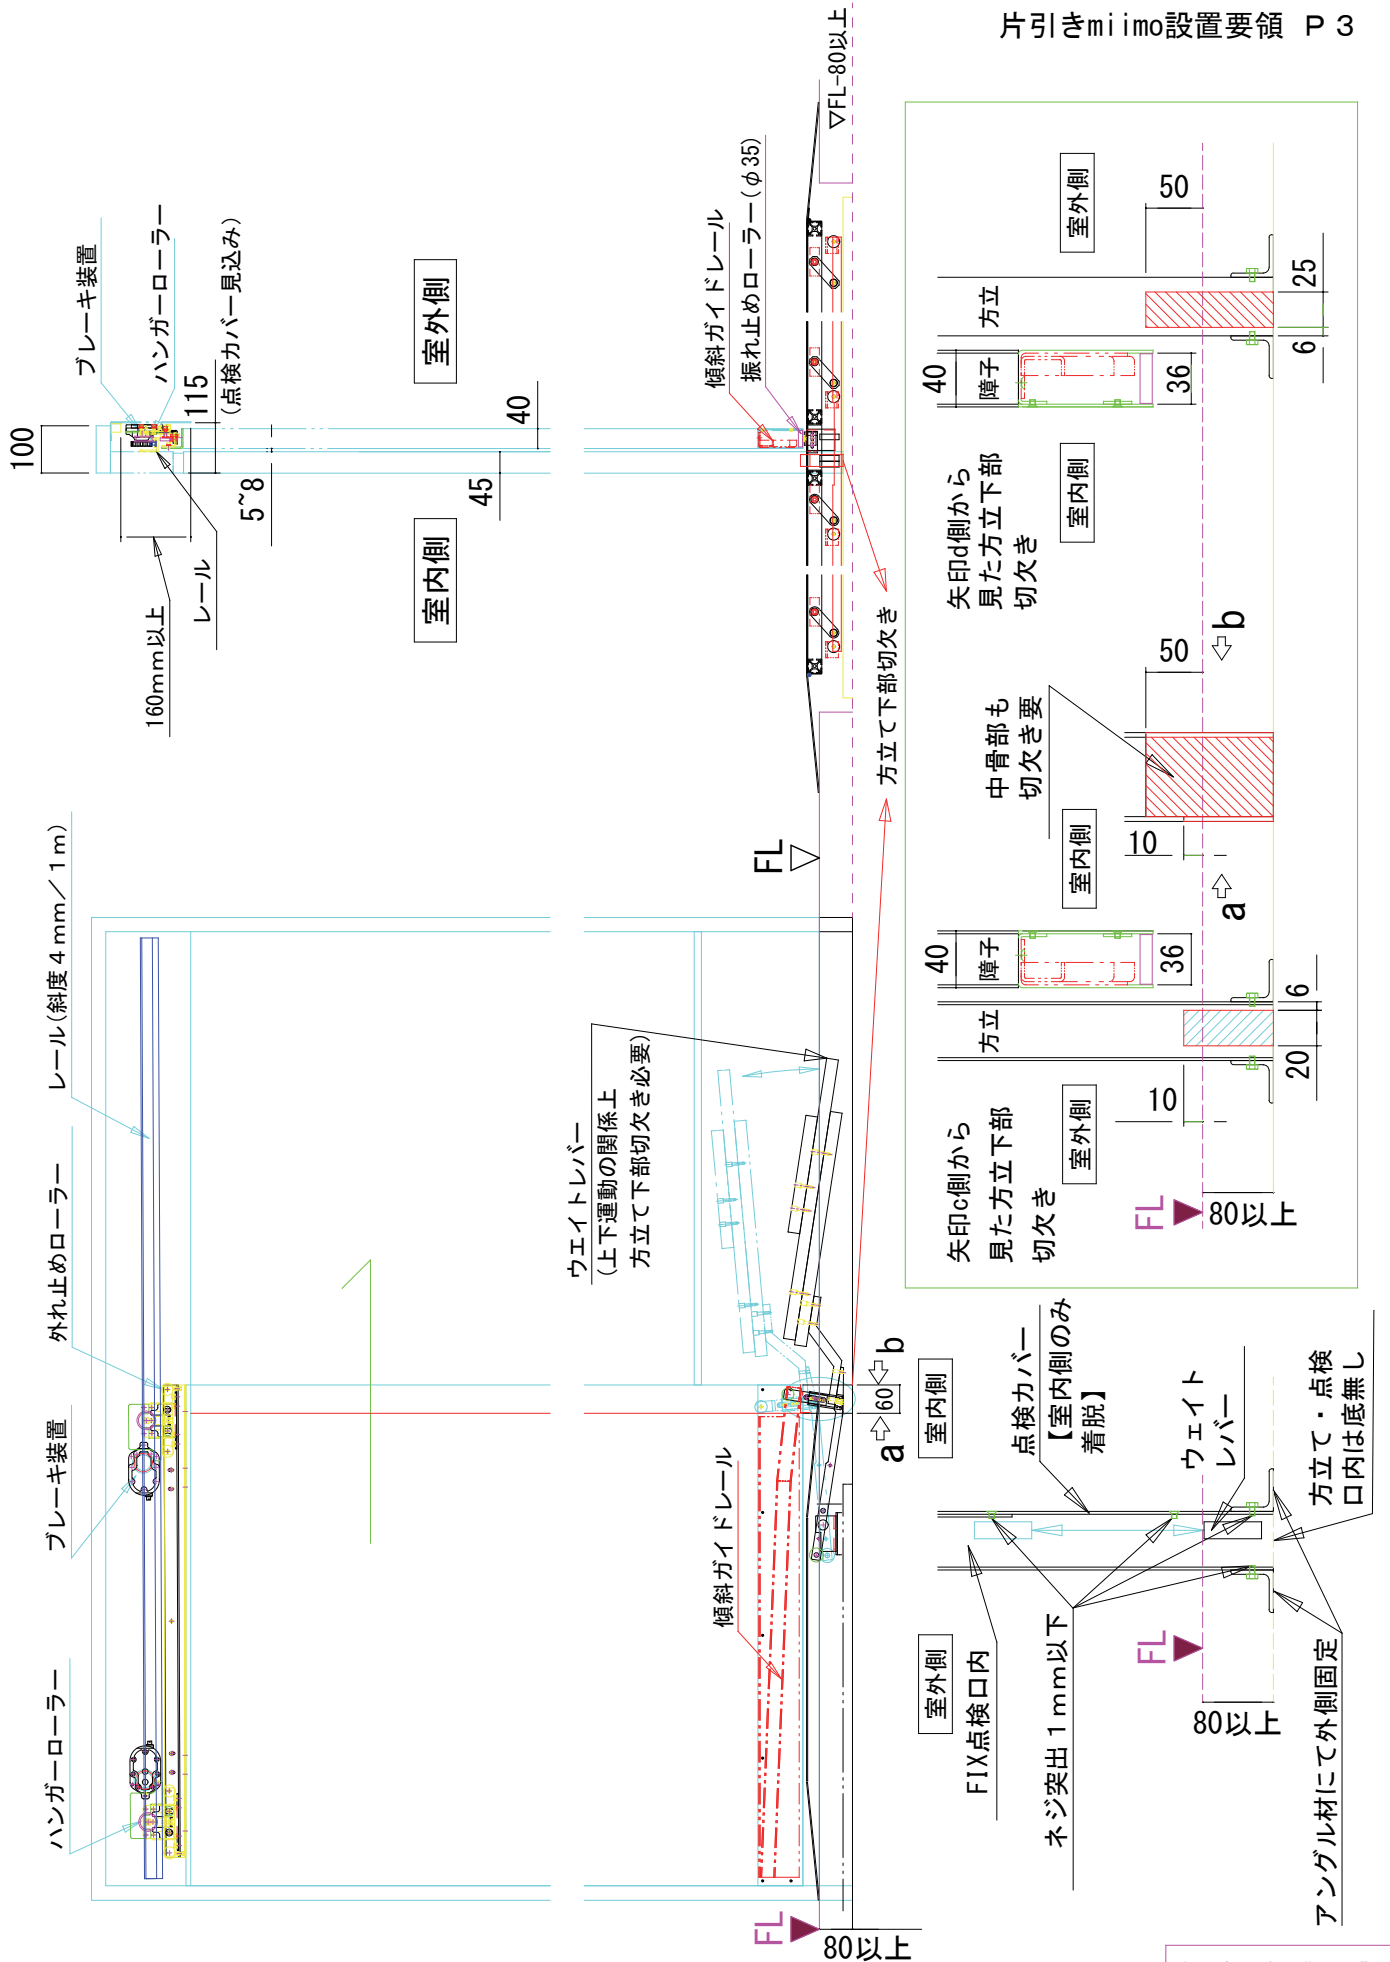

兼電自動ドア "mimo"
株式会社 mimo

①床面施工（サッシ枠施工前）

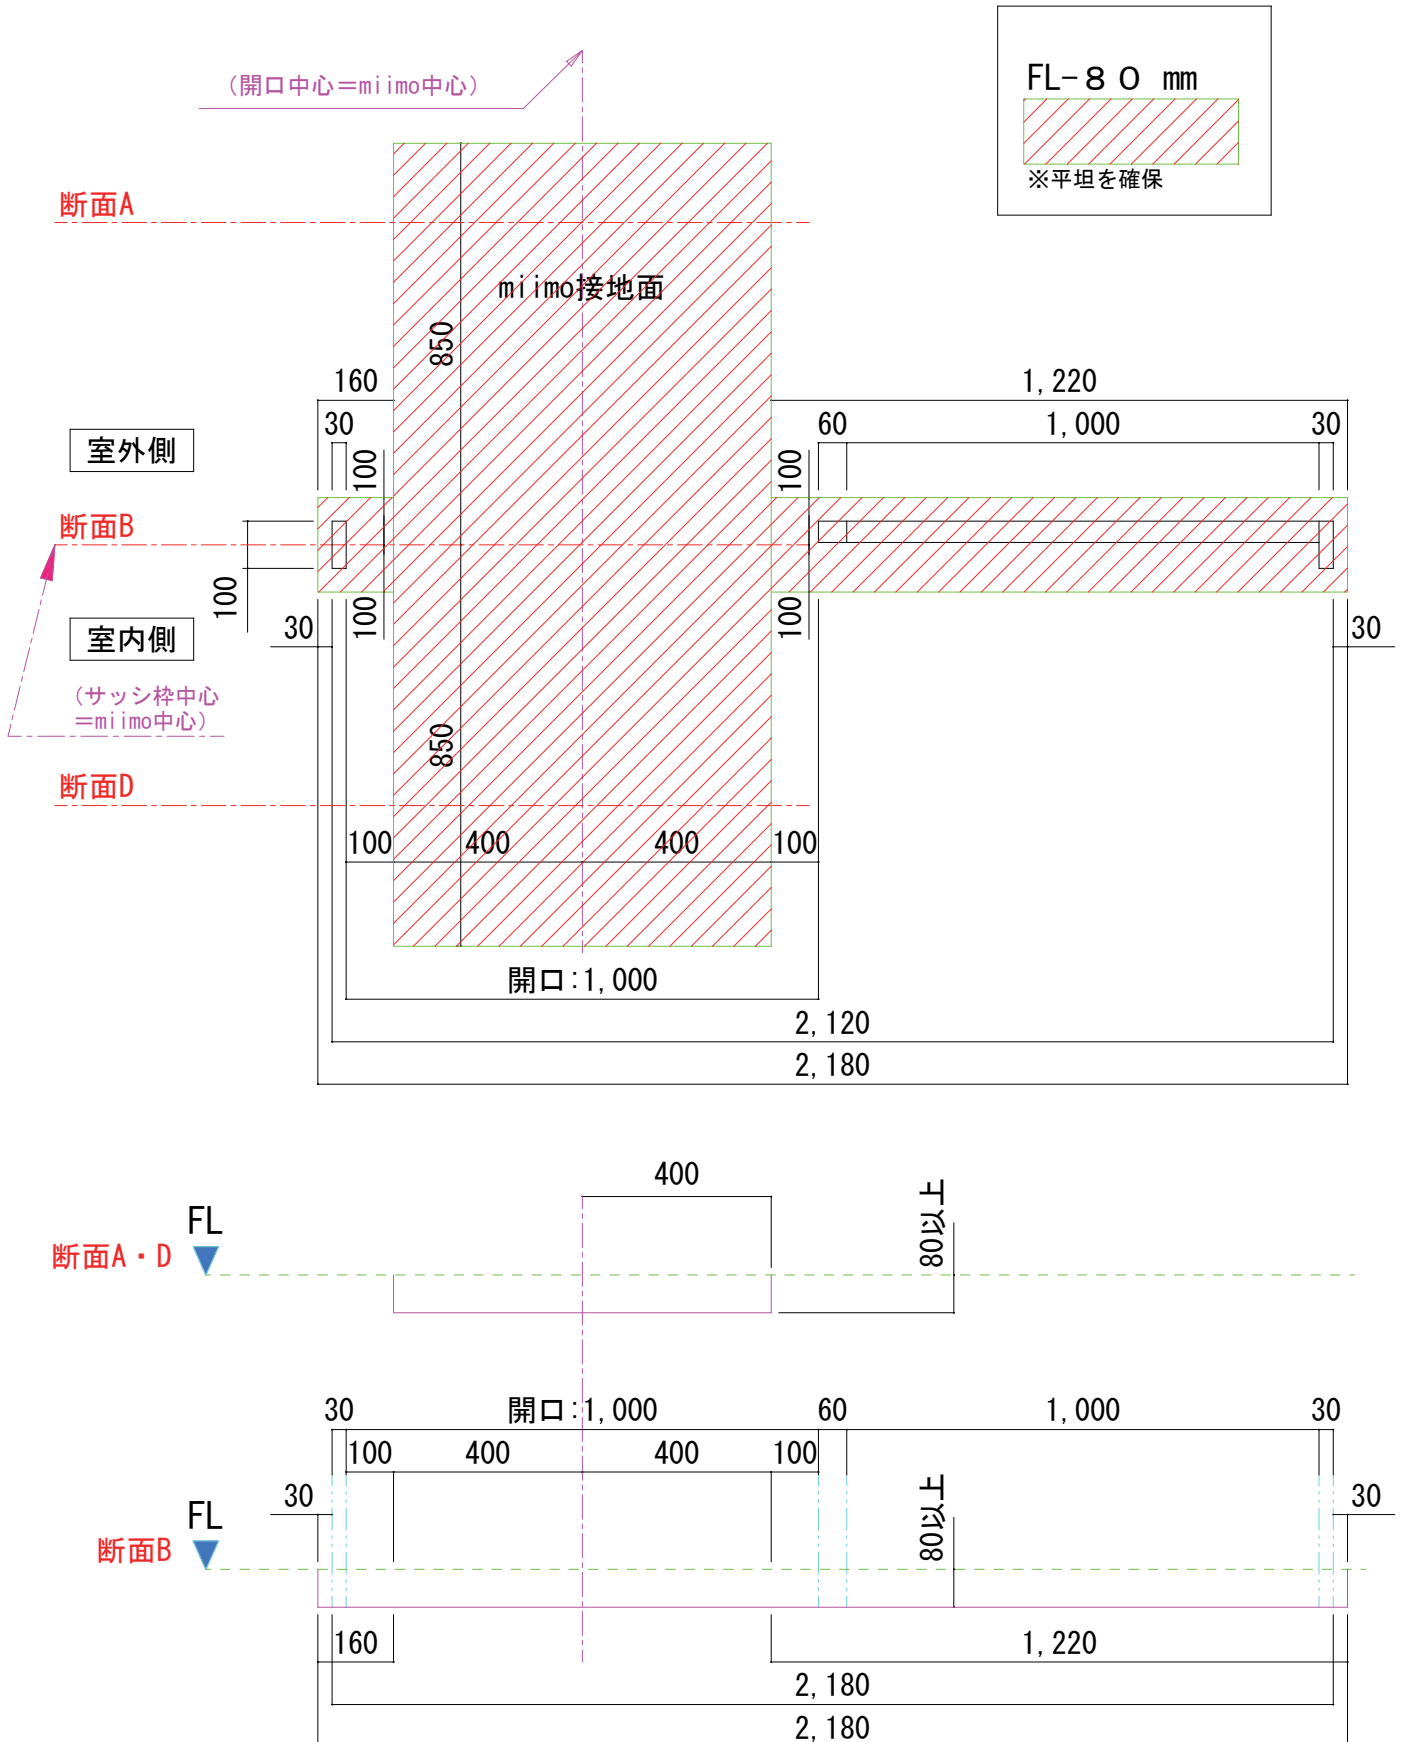

無電自動ドア “miimo”
株式会社 miimo